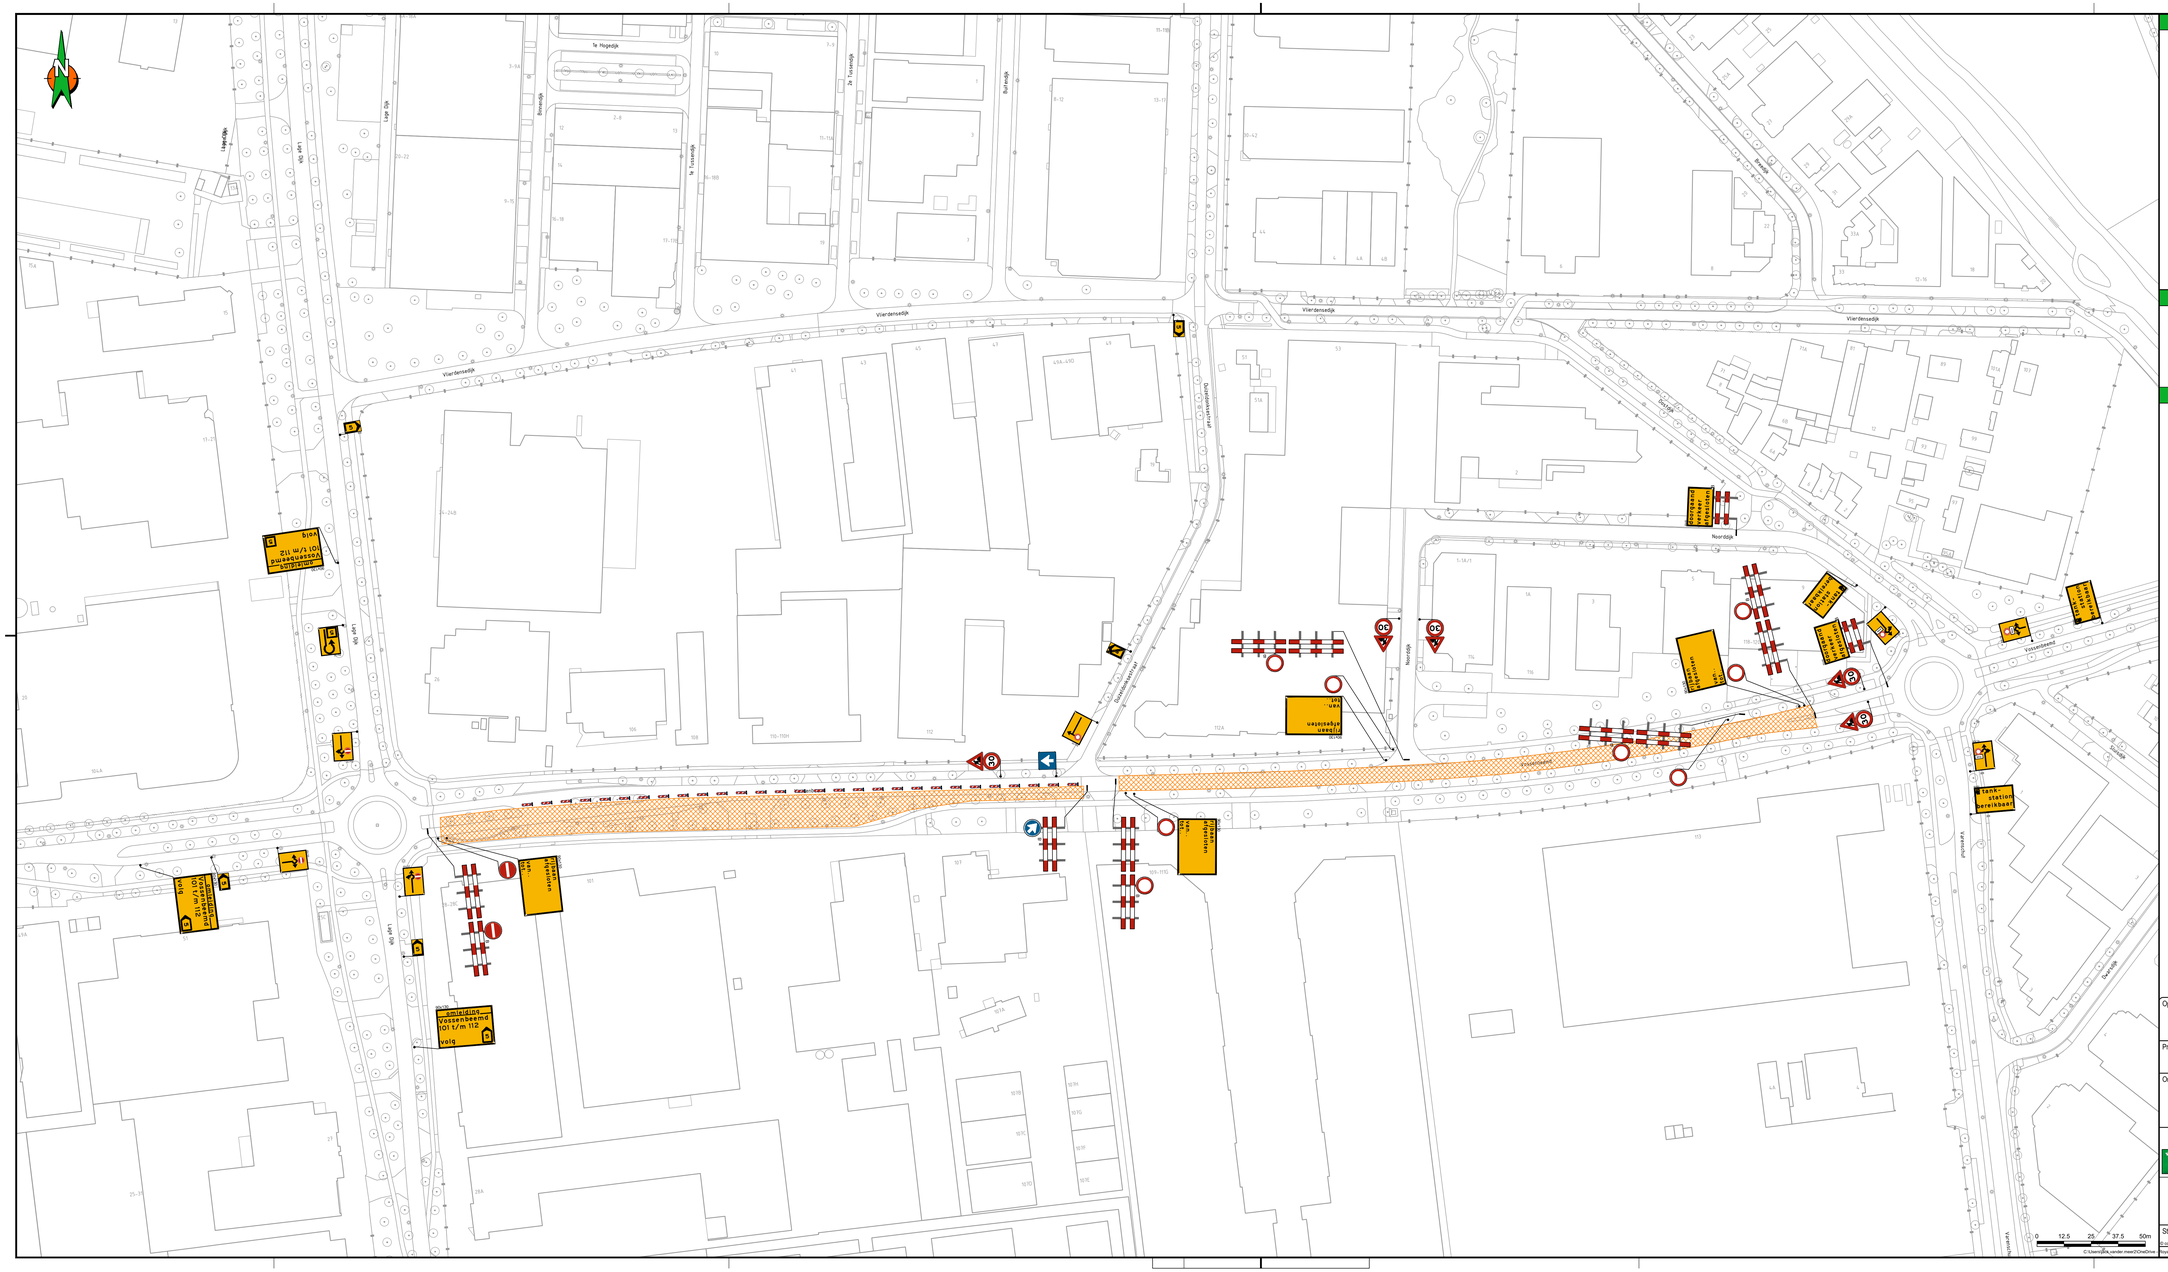
Te Hogedijk
Lage Dijk
Te Tuinendijk
Vlierdensedijk
Noordijk
Omleiding Vossenbeemd
101 t/m 112
volg
