



Omlleiding autoverkeer

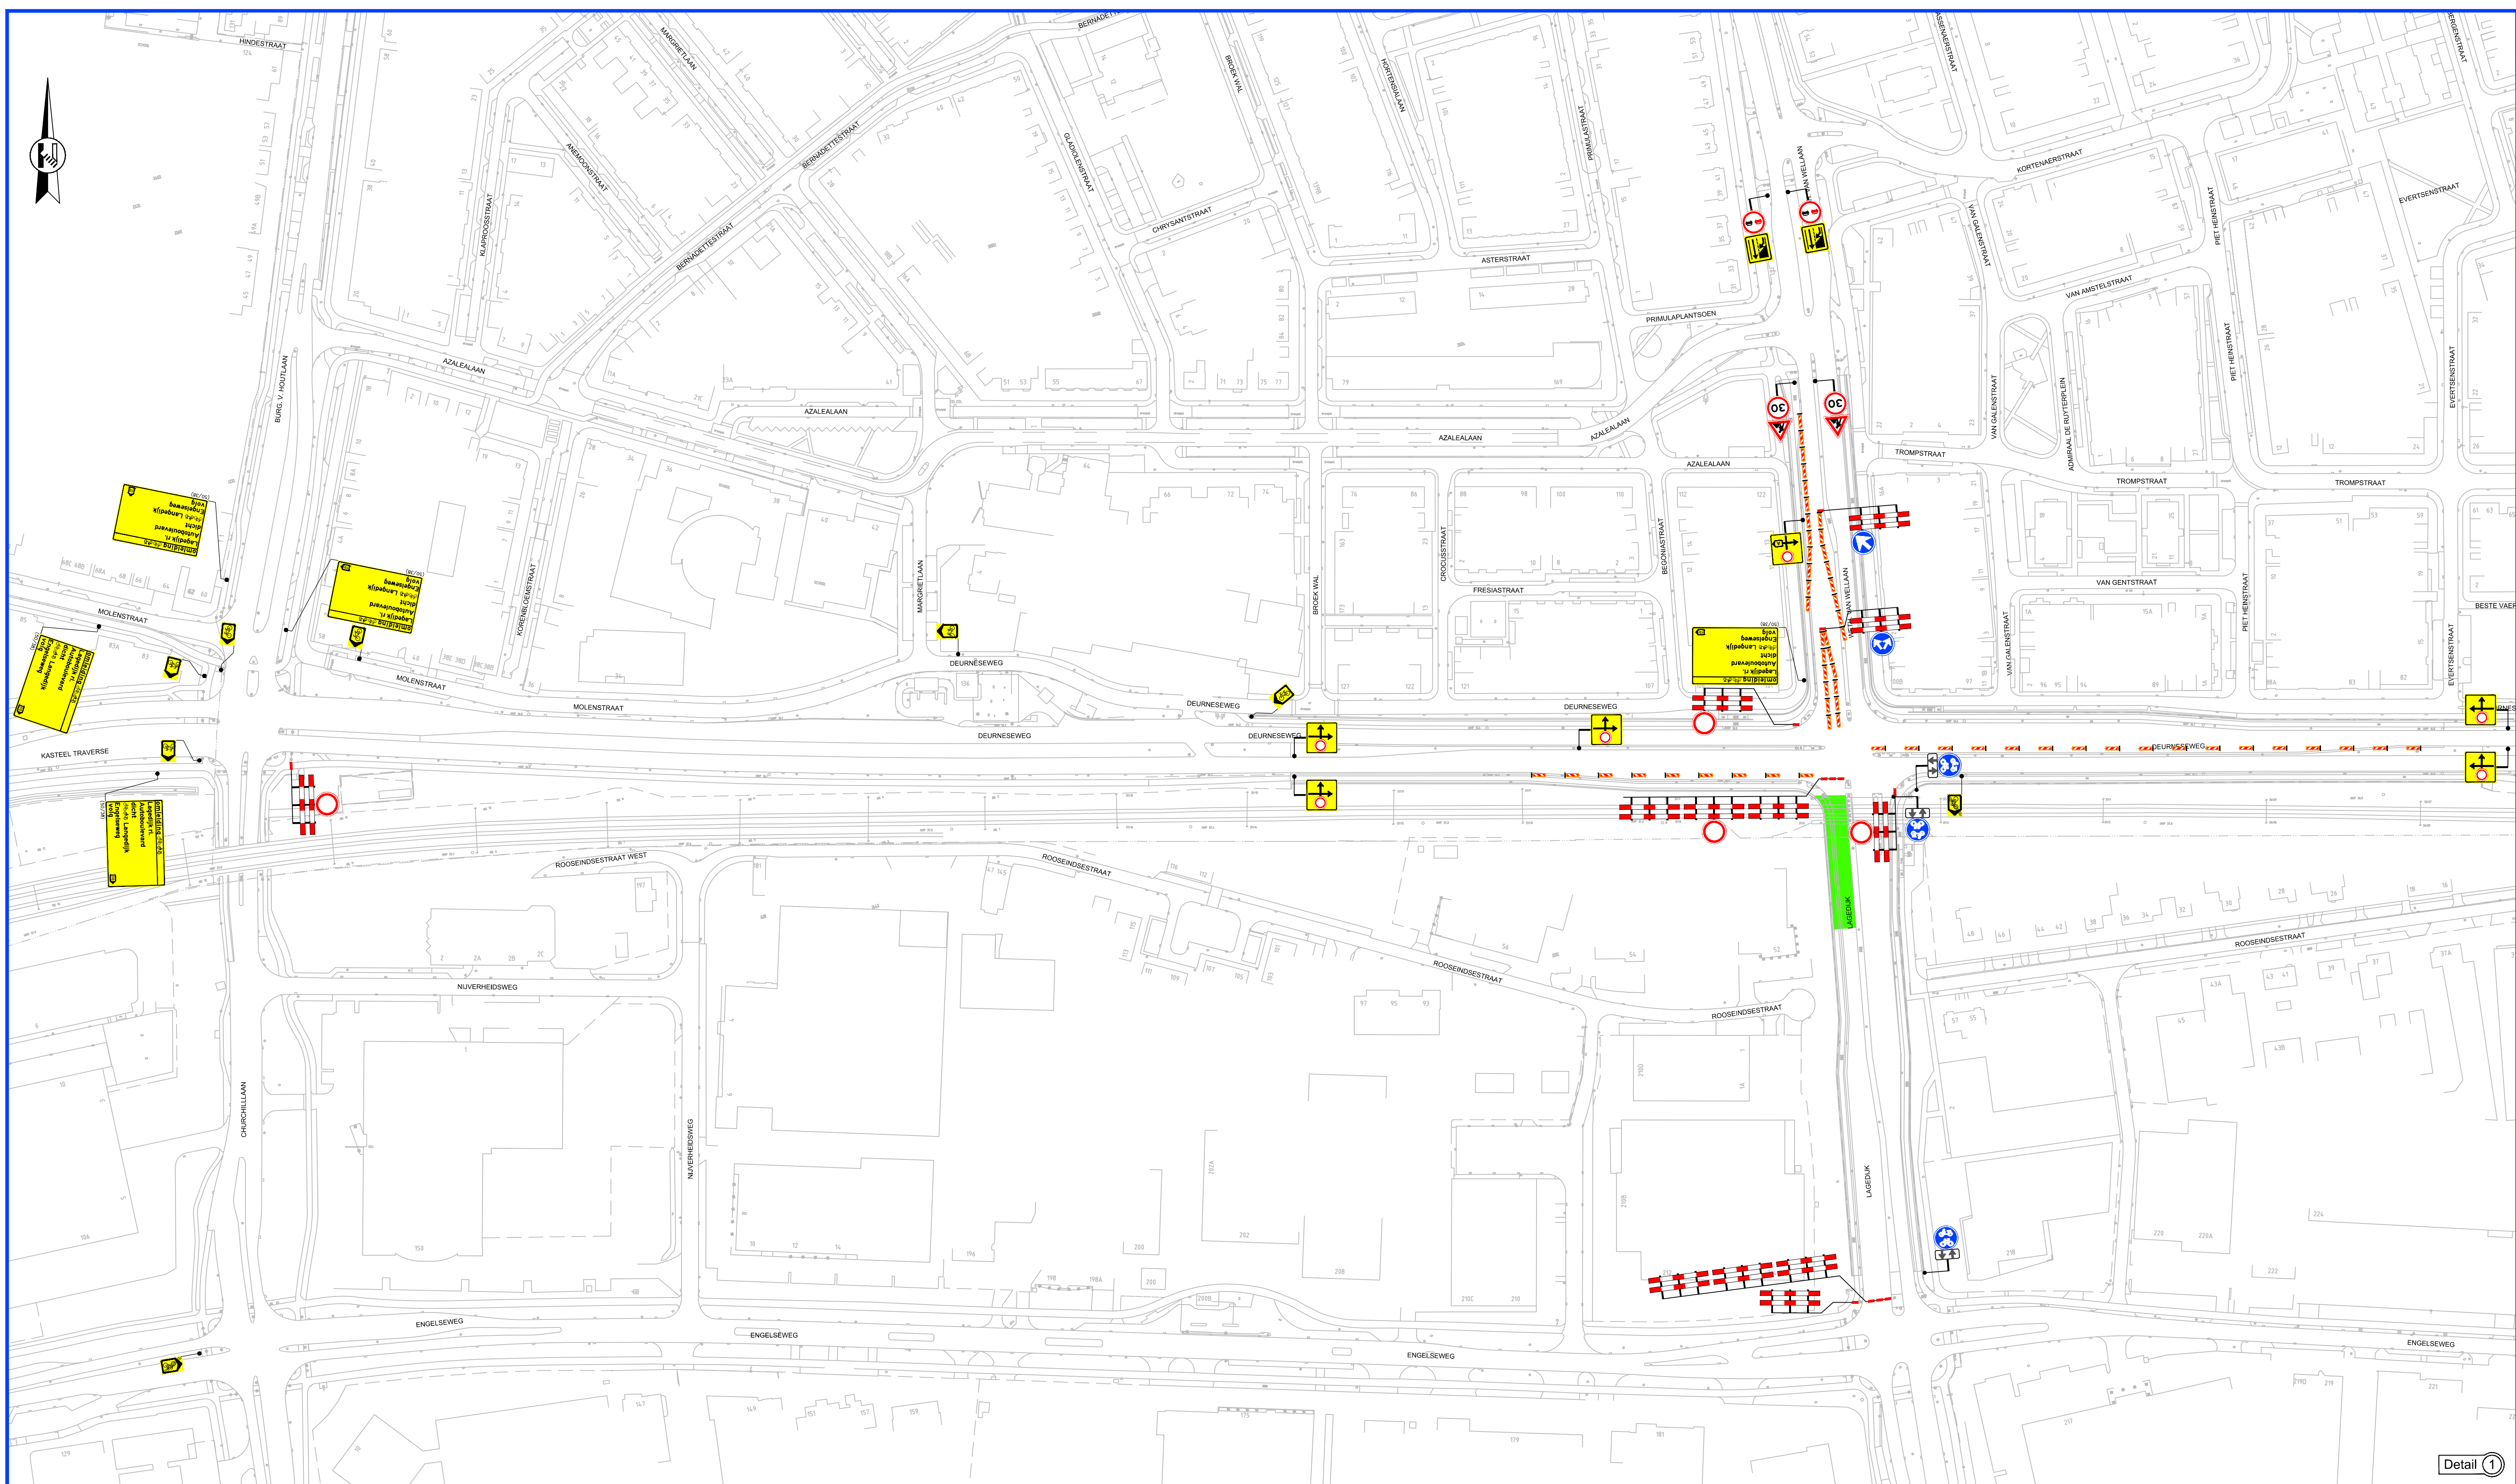

Detail 1

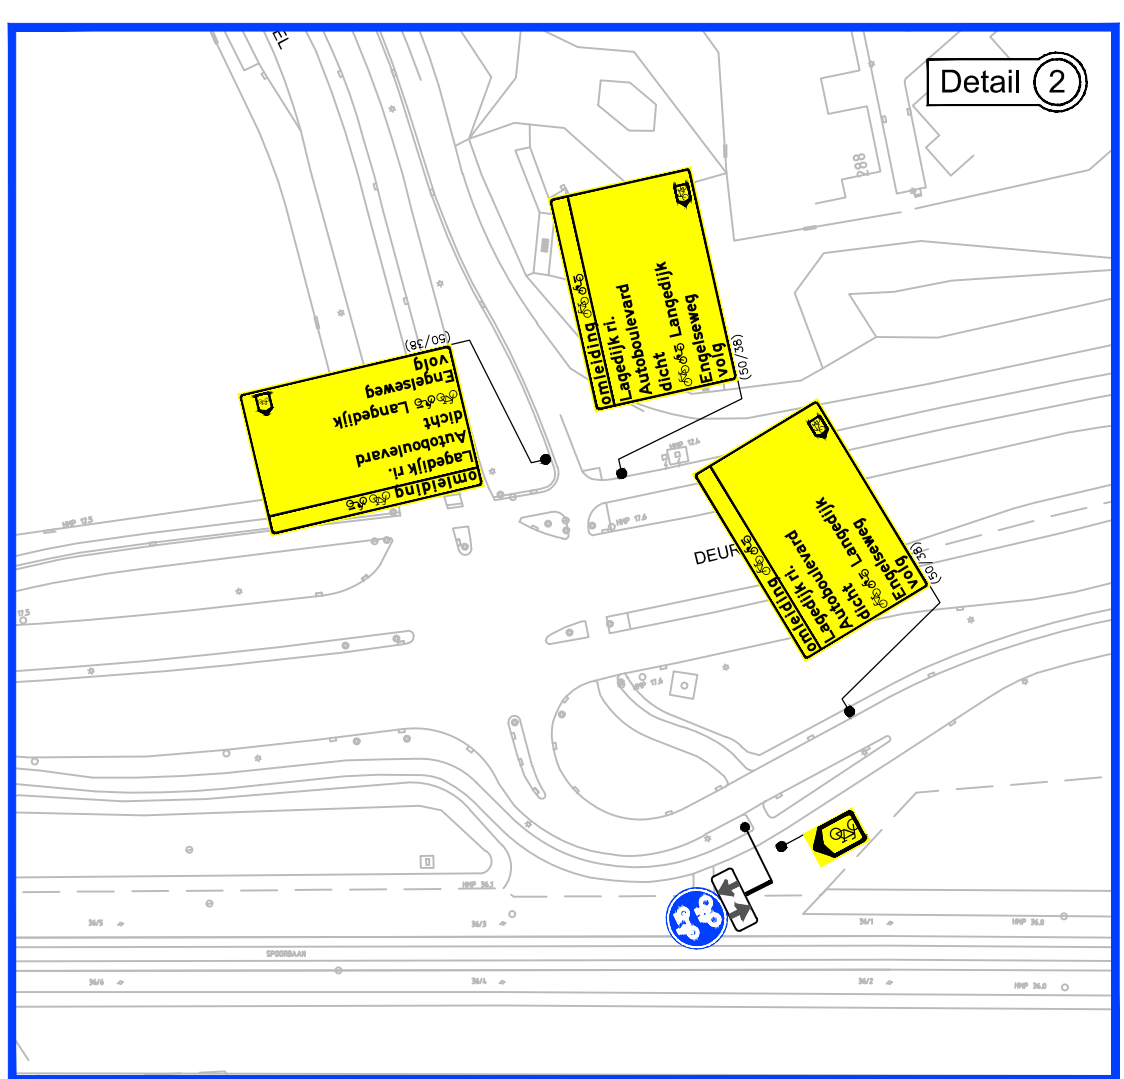

Detail 2

**Legenda**

- werkruimte
- afsluiting/afgesloten wegvak
- afzethek
- geleidebaken
- letterafmeting tekstbord
- routebord
- plaatsen publicatiebord

**Opmerkingen**

- afslakken/afkruisen conflicterende (ANWB) bewegwijzering
- afslakken/afkruisen conflicterende (RVV) bebording
- plaatsen publicatieborden: (1 stuks)
- plaatsen minimaal twee weken voor aanvang werkzaamheden

Rayon Zuid  
Wegwijzing Helmond  
Molentstraat 27A, 5182 AA Helmond  
Telefoon: 0112 201 0000  
T: +31 415 45 50 28

opdrachtgever

**Afsluiten Lagedijk; te Helmond**

Tijdelijke verkeersmaatregelen omlleidingen en afzettingen

gerekend N. de Jong	19-06-'18
controle: M. de Leeuw	19-06-'18
akkoord:	
status: Concept	
hoofd bij:	
schaal: 1:1.250	formaat: A0
tekeningnr:	

15V18124-201-B