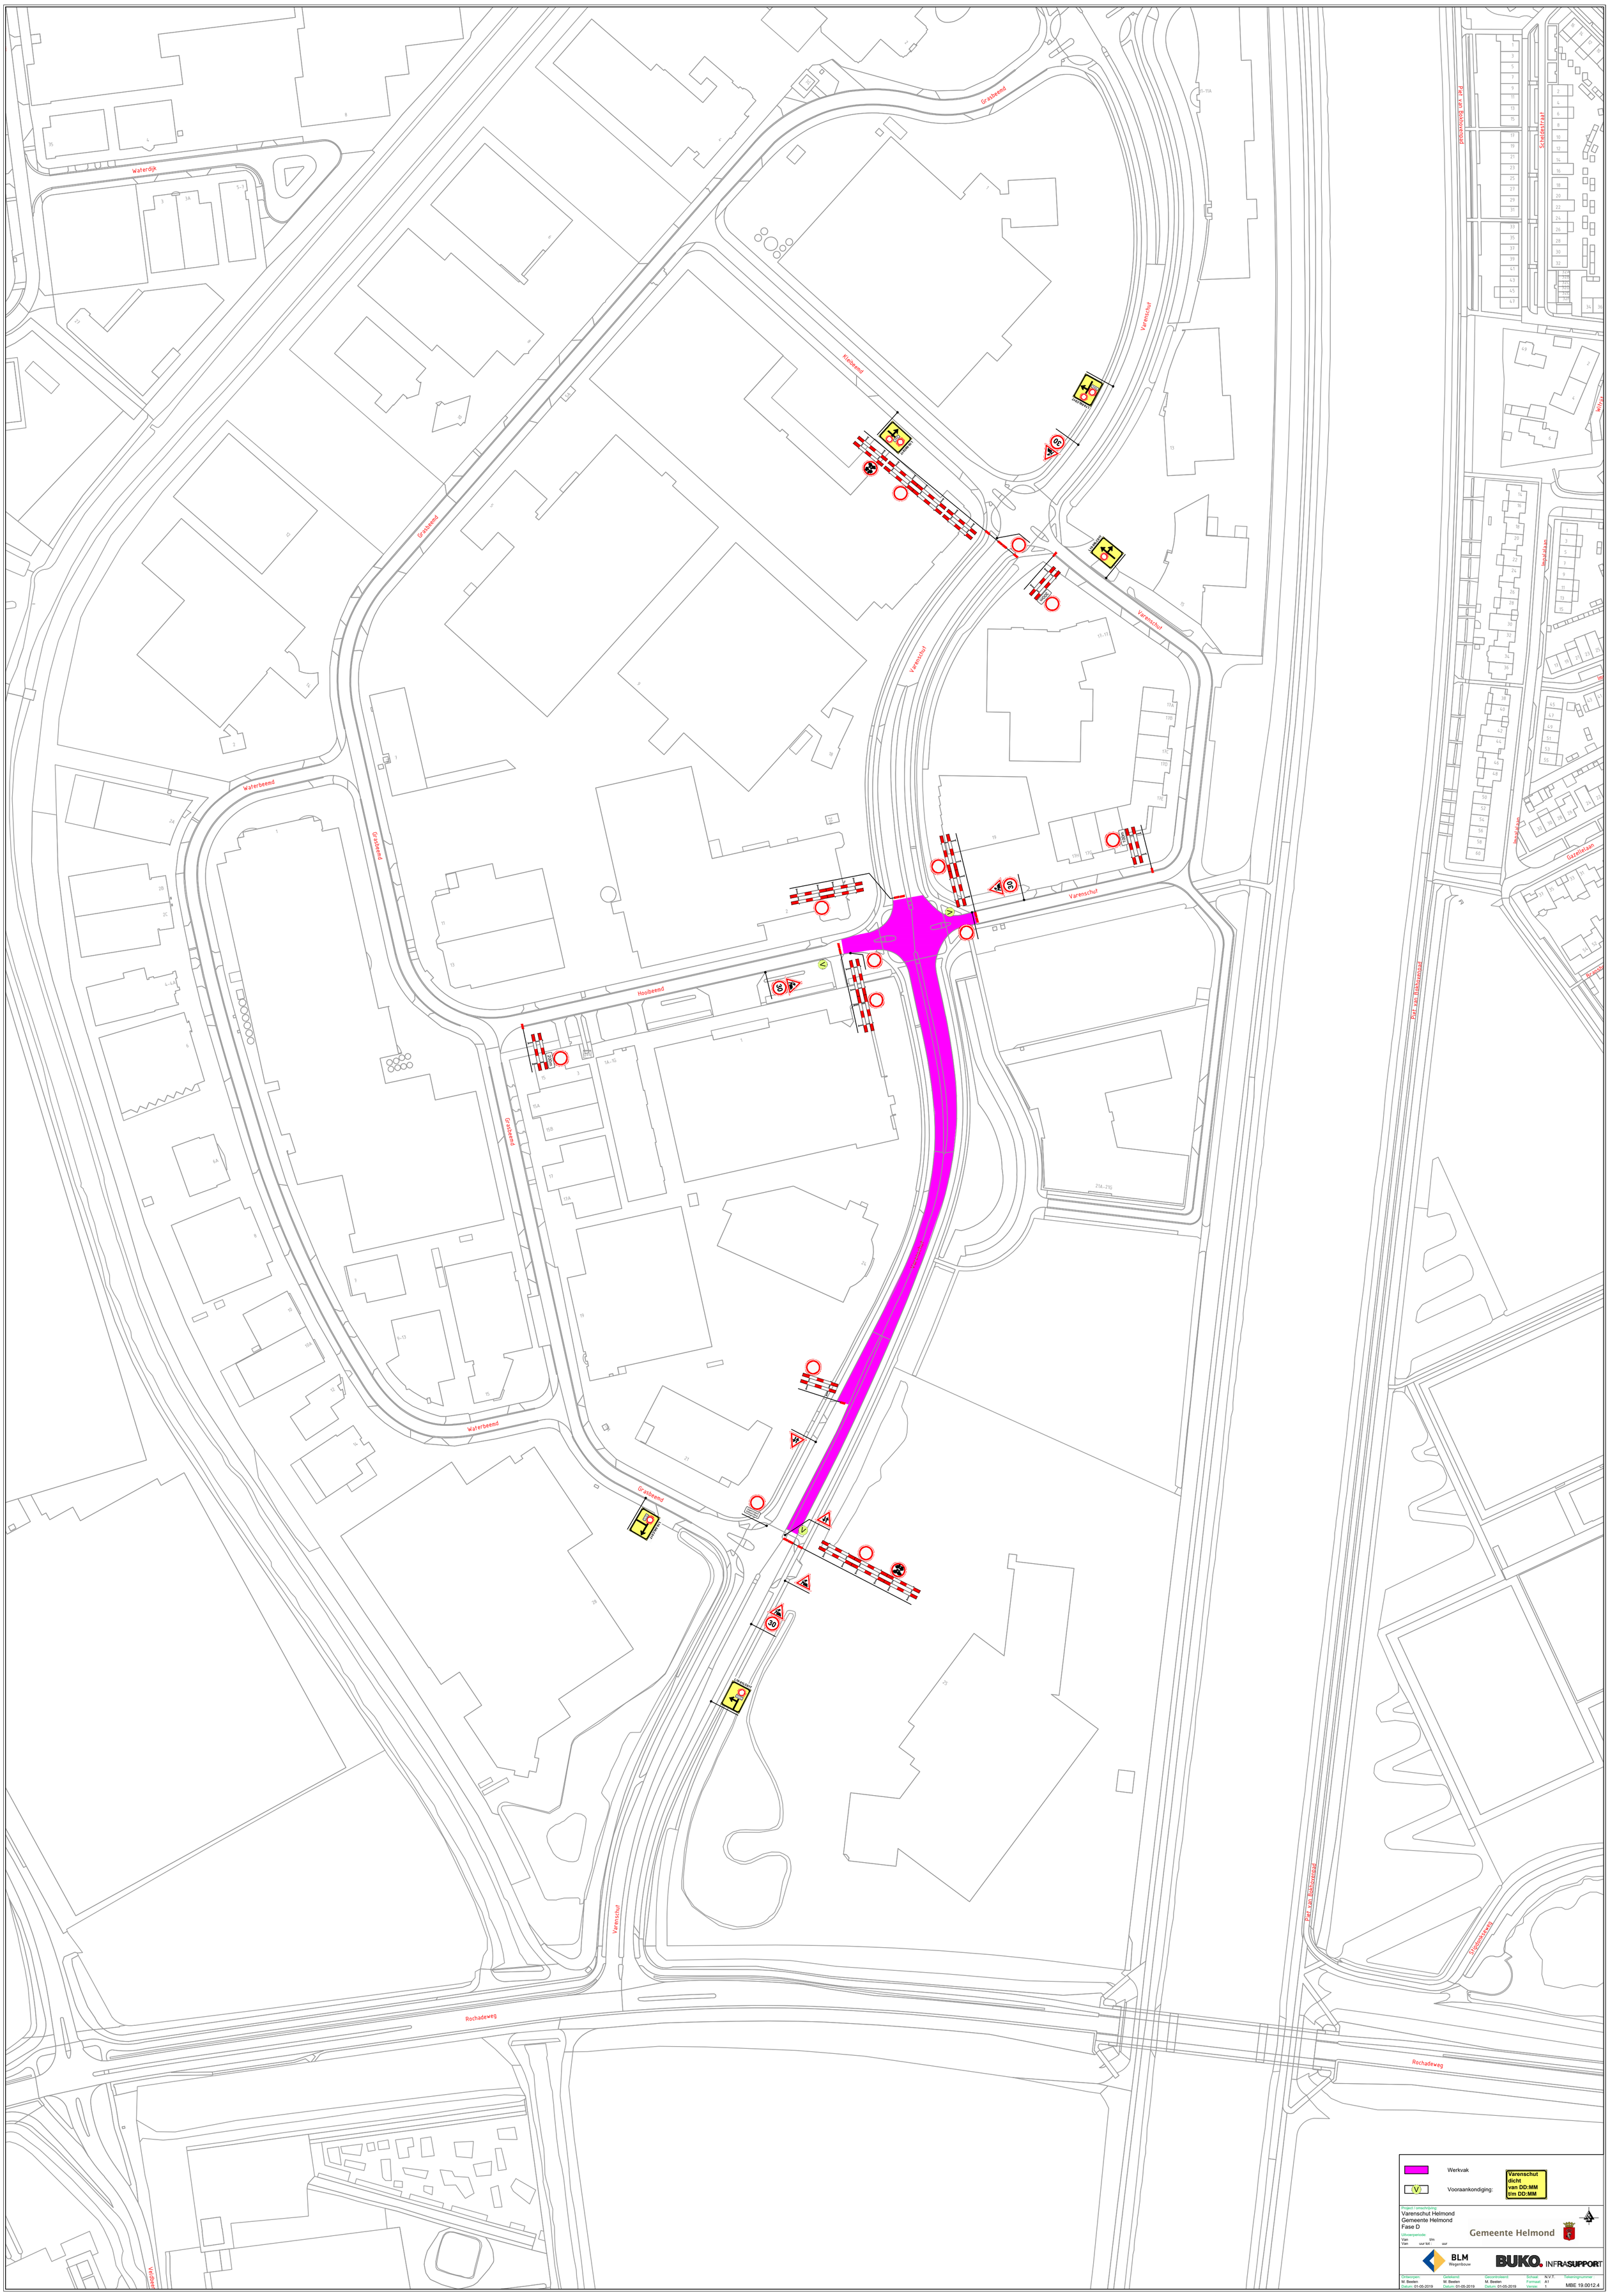
Waterdijk
Grasbeemd
Varenschut
Kiebeemd
Hooibeemd
Waterbeemd
Rochadeweg
Prof. van Rochaanstraat
Scheldestraat
Wilhelmina
Ingelalaan
Gazellelaan
Stoplichtenweg
Werkvak
Vooraankondiging:
Varenschut dicht van DD:MM t/m DD:MM
Project / omschrijving:
Varenschut Helmond
Gemeente Helmond
Fase D
Uitvoerperiode:
Van
Van uur tot uur
t/m
Gemeente Helmond
BLM Wegenbouw
BUKO INFRASUPPORT
Uitgezet: M. Beelen Datum: 01-05-2019
Getekend: M. Beelen Datum: 01-05-2019
Gecontroleerd: M. Beelen Datum: 01-05-2019
Schaal: N.V.T.
Formaat: A1
Versie: 1
Tekeningnummer: MBE 19.0012.4