


afzetting Locatie 5: Stoppelputten S-8119 Fase 1
uitvoering: 15-04-2024 t/m 01-05-2024

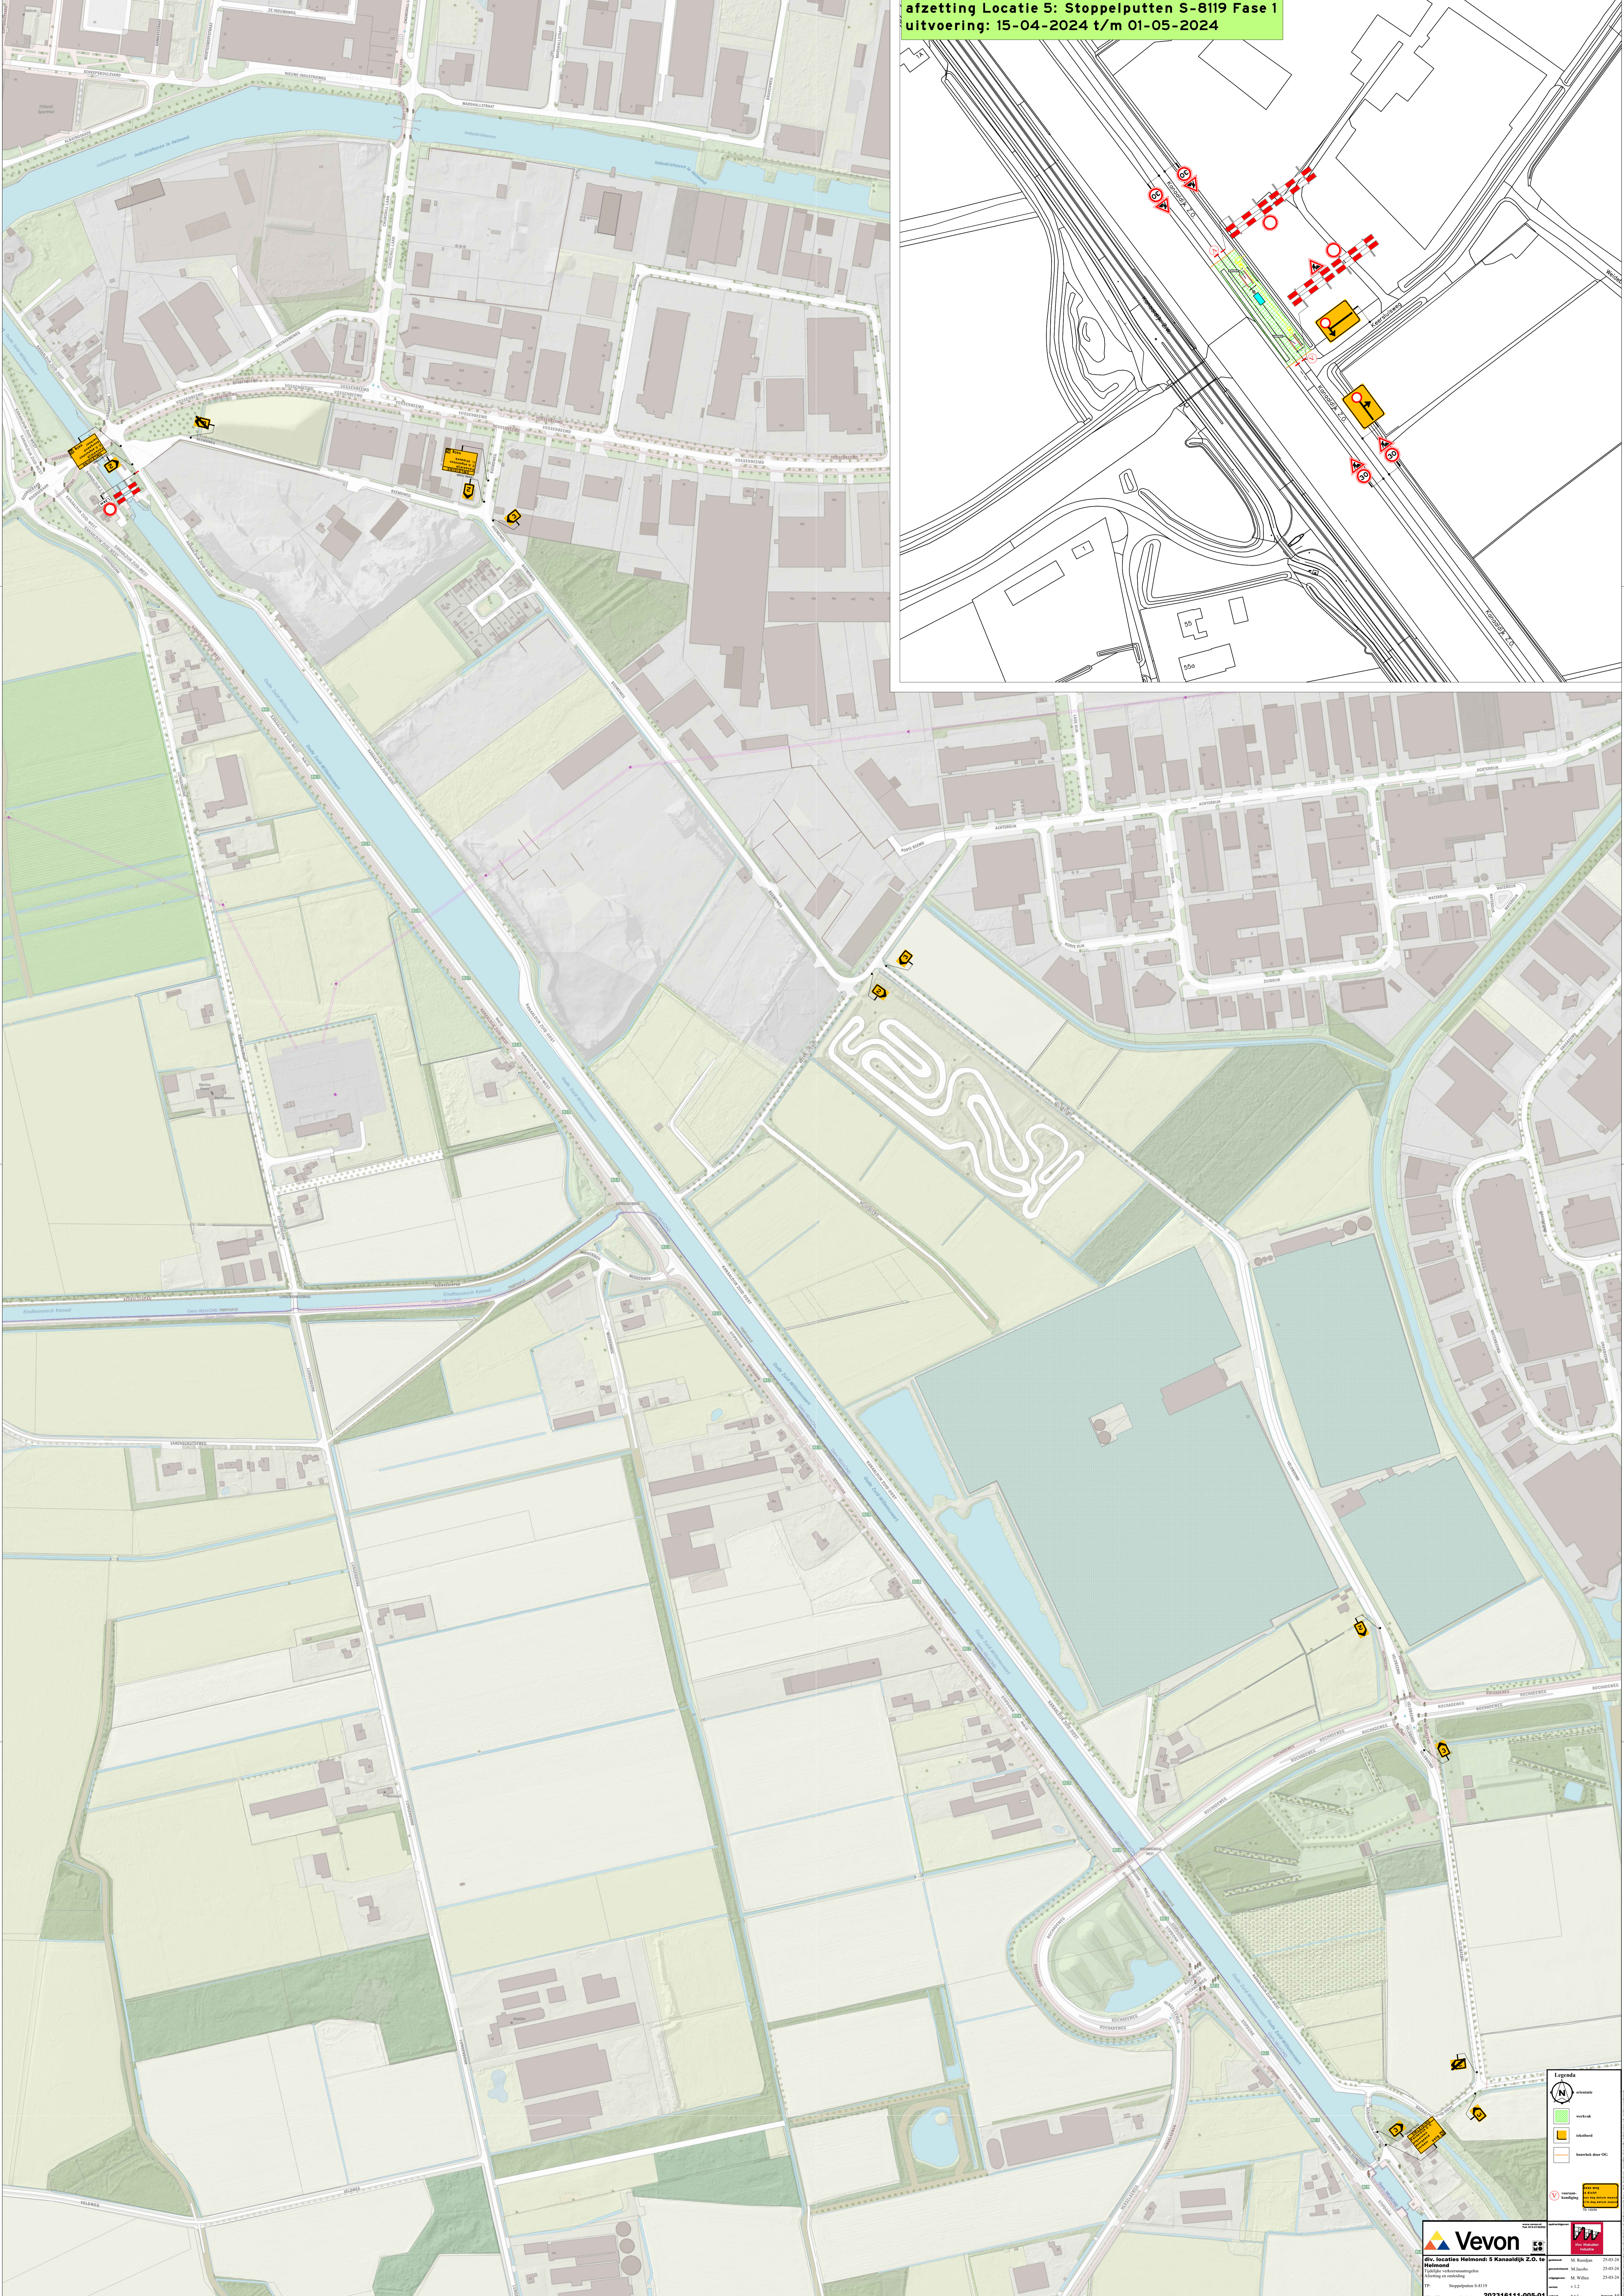

Legend

- Water
- Land
- Watermark
- Watermark over NC

Scale: 1:12

Vevon
div. Locaties Helmond: 5 Kanalijk Z.O. te Helmond
Kanalijk en omringing
v.1.2
202316111-005-01

M. Kuisjes	25-05-21
M. Kuisjes	25-05-21
M. Willem	25-05-21
D.1.1	01-11